



ПЛАН КОТЛОВАНА

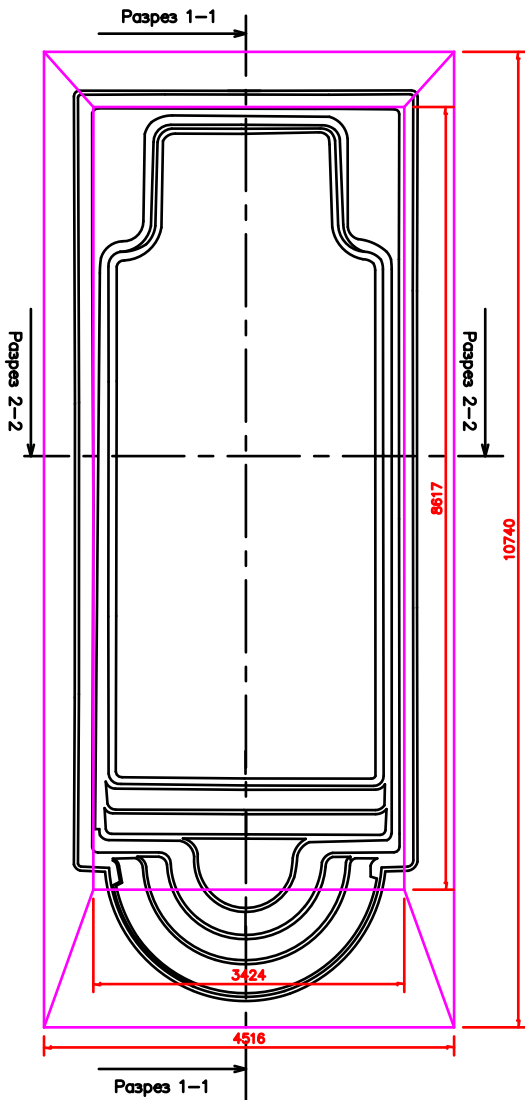


РАЗРЕЗ 2-2

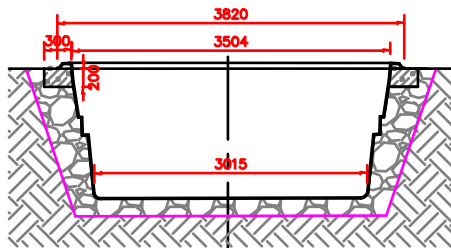


РАЗРЕЗ 1-1

Монолитный армированный пояс по периметру бассейна 300x200
Арматура А500(А-III)-8...10 мм
Бетон М200

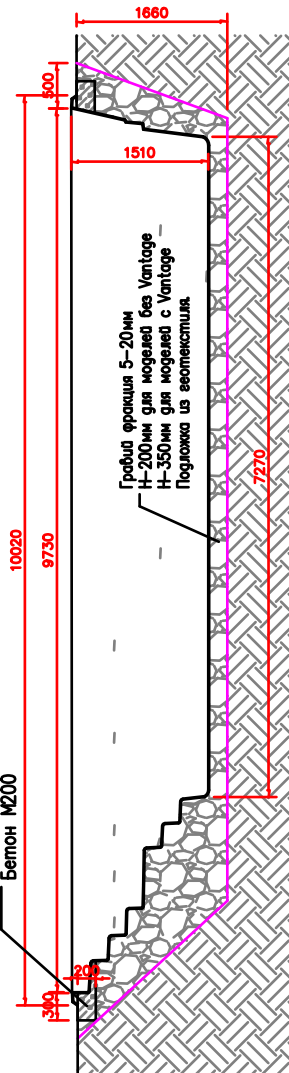

Фрагмент каркаса монолитного пояса

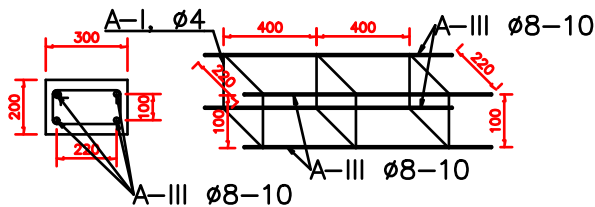

Объем разрабатываемого грунта 64 м³
Объем гравийной засыпки 17 м³
Объем бетонирования 2.2 м³
Наклон стенок котлована дан условно, выбрать в соответствии с типом грунта.

Примечание: расстояние между стенкой бассейна и котлованом может быть увеличено в местах монтажа закладных деталей

Инв.№	подл.	ГИП	Разраб.	Н. контр.	Изм.	Кол.	Лист	№ док	Подпись	Дата	01/82-ГП-12.АС		
											Композитный керамический бассейн CompassPools		
Инв.№	подл.	ГИП	Разраб.	Н. контр.	Изм.	Кол.	Лист	№ док	Подпись	Дата	Модель JAVA 101		
											Стадия Лист Листов		
											1		