ПЛАН КОТЛОВАНА

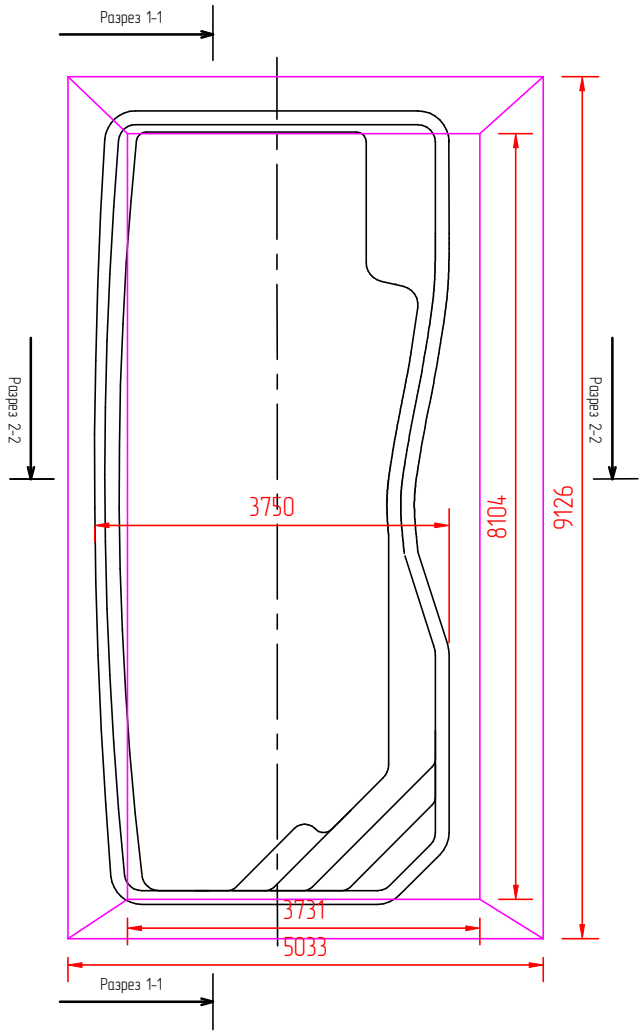

РАЗРЕЗ 1-1

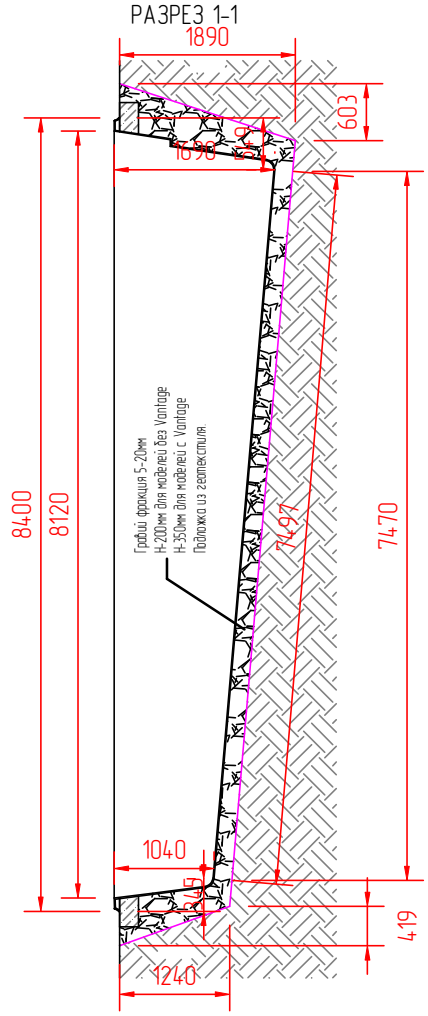

РАЗРЕЗ 2-2

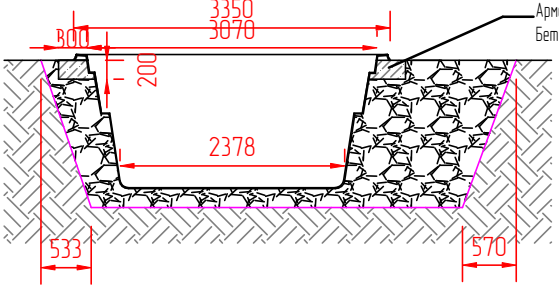

Монолитный армированный пояс по периметру бассейна 300X200
Арматура A500(A-III-8...10 мм
Бетон M200

Фрагмент каркаса монолитного пояса

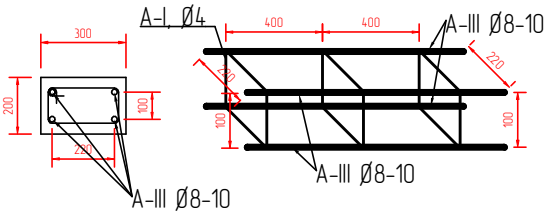

Объем разрабатываемого грунта 53 м3
Объем гравийной засыпки 18 м3
Объем бетонирования 1,7 м3
Наклон стенок котлована дан условно, выбрать в соответствие с типом грунта.

Примечание: расстояние между стенкой бассейна и котлованом может быть увеличено в местах монтажа закладных деталей

Изм.	Кол.уч	Лист	Nдок.	Подпись	Дата
ГИП					
Разраб.					
Н.контр.					

01/82-ГП-12.АС

Композитный керамический бассейн CompassPools

Модель RIVERINA 84

Стадия	Лист	Листов
	1	

Compass Pools

Взам.инв.N

Подпись и дата

Инв.N подл.

Формат А4