ПЛАН КОТЛОВАНА

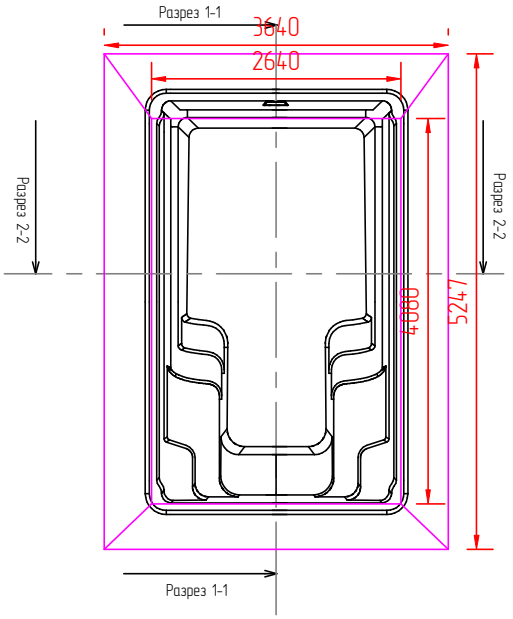

РАЗРЕЗ 1-1

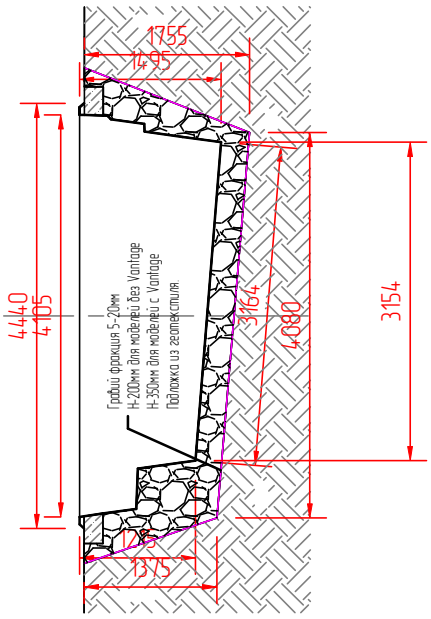

РАЗРЕЗ 2-2

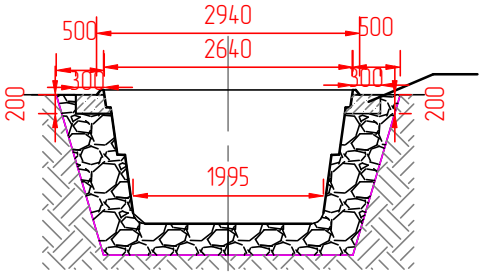

Монолитный армированный пояс по периметру бассейна 300X200
Арматура A500(A-III)-8..10 мм
Бетон M200

Фрагмент каркаса монолитного пояса

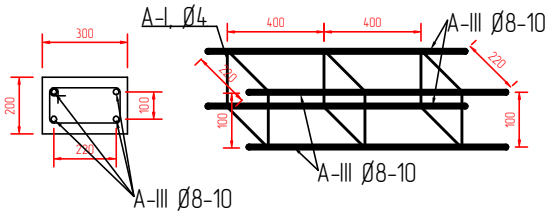

Объем разрабатываемого грунта 21 м3
Объем гравийной засыпки 3.5 м3
Объем бетонирования 1,1 м3
Наклон стенок котлована дан условно, выбрать в соответствие с типом грунта.

Примечание: расстояние между стенкой бассейна и котлованом может быть увеличено в местах монтажа закладных деталей

						01/82-ГП-12.АС	
						Композитный керамический бассейн CompassPools	
Изм.	Кол.уч	Лист	Nдок.	Подпись	Дата		
ГИП						Модель X-TRAINER 45	Стадия: — / Лист: 1 / Листов: —
Разраб.							
Н.контр.							

Взам.инв.N | Подпись и дата | Инв.N подл.

Compass Pools

Формат A4